

# שימור מרקם שכונת קריית בורוכוב

תשריט מצב מוצע	גיליון 1 מתוך 1
מחוז	תל-אביב
מרחב תכנון מקומי	רמת גן
רשות מקומית	
ישוב	
תכנית בסמכות	מחוזית
איחוד וחלוקה	ללא איחוד וחלוקה
היתרים או הרשאות	תכנית שמכסה ניתן להנציח היתרים או הרשאות
מונה תדפיס התשריט	8
מועד הפקדה	04/03/2018
שטח התכנית	דונם 150.589
אישורים	קנה מידה 1:1000


## מקרא

- מגורים ב
- מגורים ג
- מבנים ומסודות ציבור
- שטח ציבורי פתוח
- דרך מאושרת
- דרך משולבת
- דרך/מסילה לביטול
- חצית מסחרית


## מקרא מפת מדידה

- מקרא**
- מבנה
  - צריפי/סניף/תחנה
  - אפלט
  - אגן שפך
  - דרך עפר
  - גדר חצי ו רשת
  - גדר אבן/קיר
  - גדר אבן קיר אבן גדרו בסוף
  - שפת ואדי
  - מדרון עקוין שיפוע סביר
  - עץ
  - נקודת גובה אופיינית
  - קו גובה משני (0.5, 1.0 מ')
  - קו גובה ראשי (0.5, 2.5, 5.0 מ')
- מקרא**
- שוחת ביקורת כללית
  - עמוד נכלי
  - ארון כלכלי
  - עמוד תאורה
  - עמוד תקשורת
  - ע. השמל עץ
  - ע. השמל בסוף
  - ע. השמל תעלה
  - ע. השמל זווית
  - שוחת גוב מיים
  - שוחת גוב
  - שוחת ניזוף
  - גוב תמסורת

## תרשים התמצאות - קנ"מ 1:24000

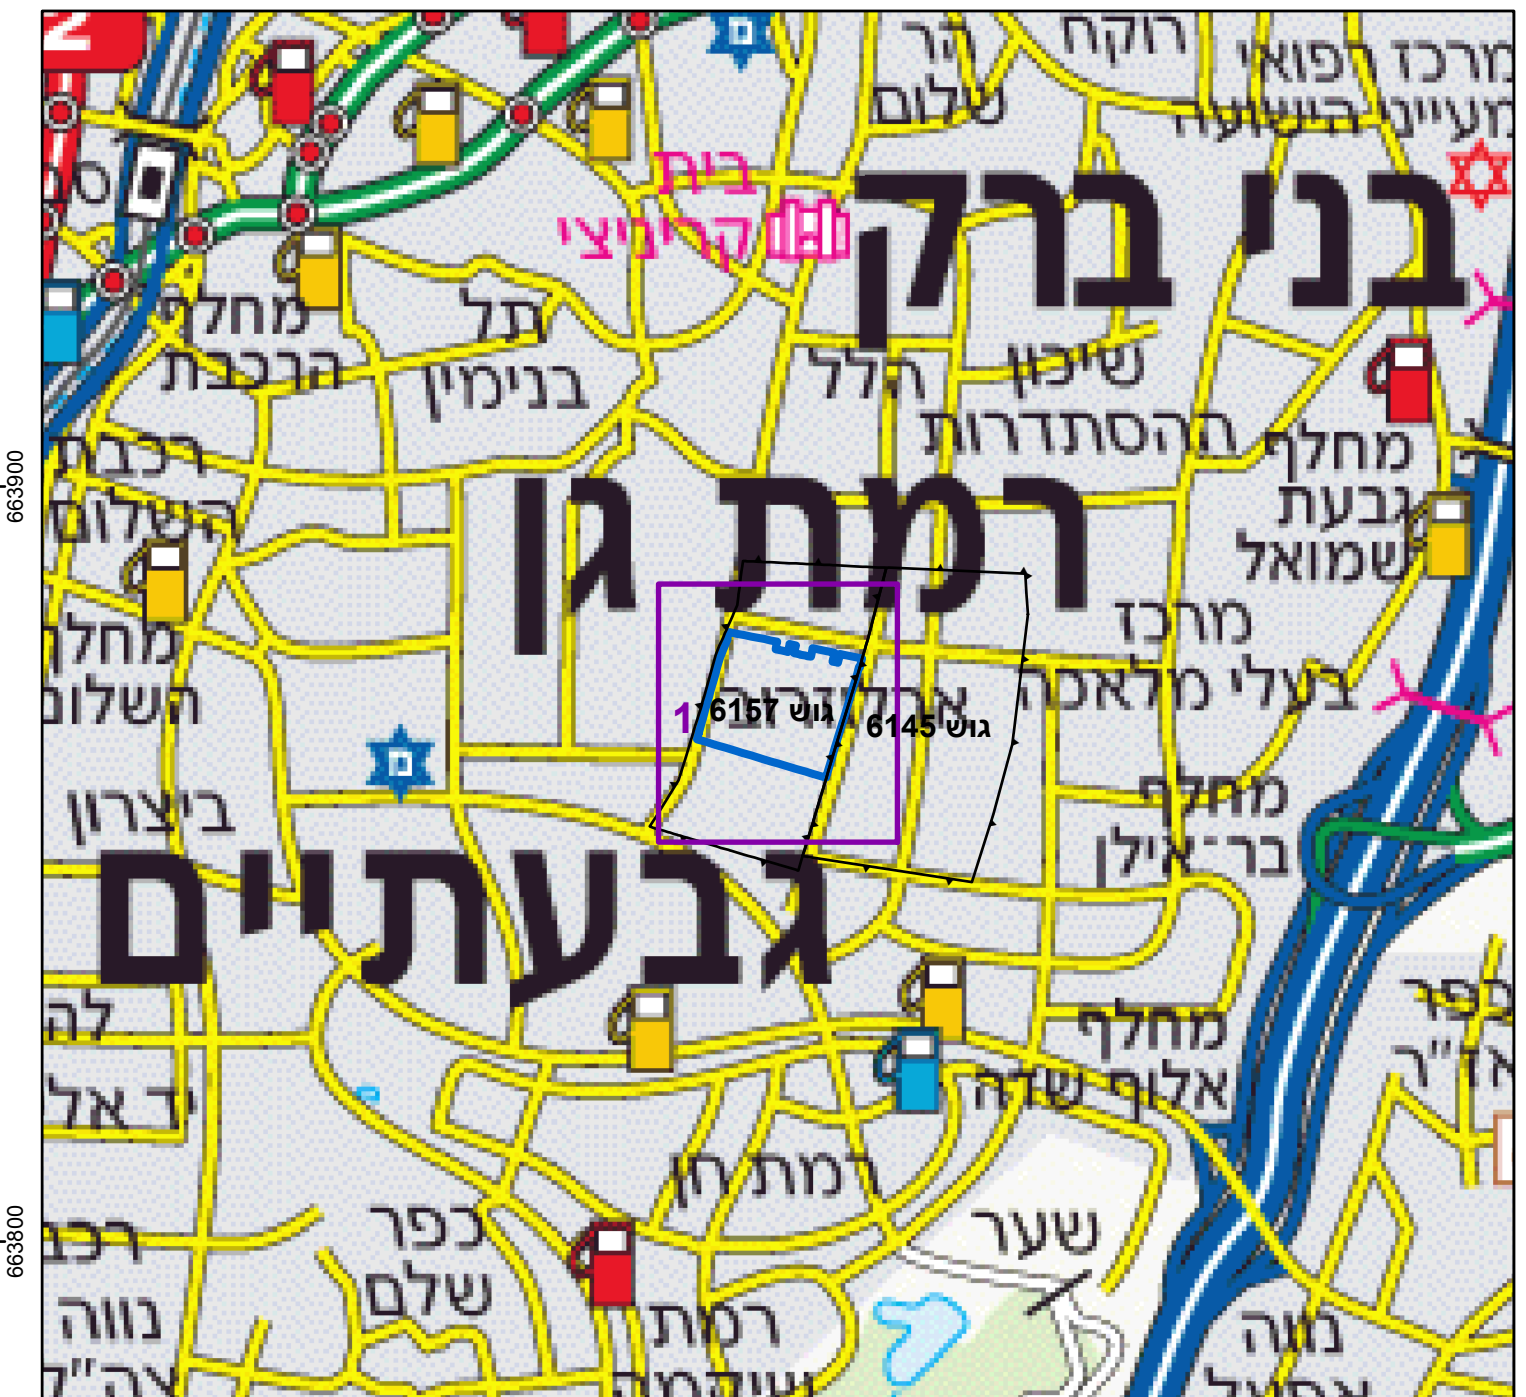

## תרשים סביבה - קנ"מ 1:6000

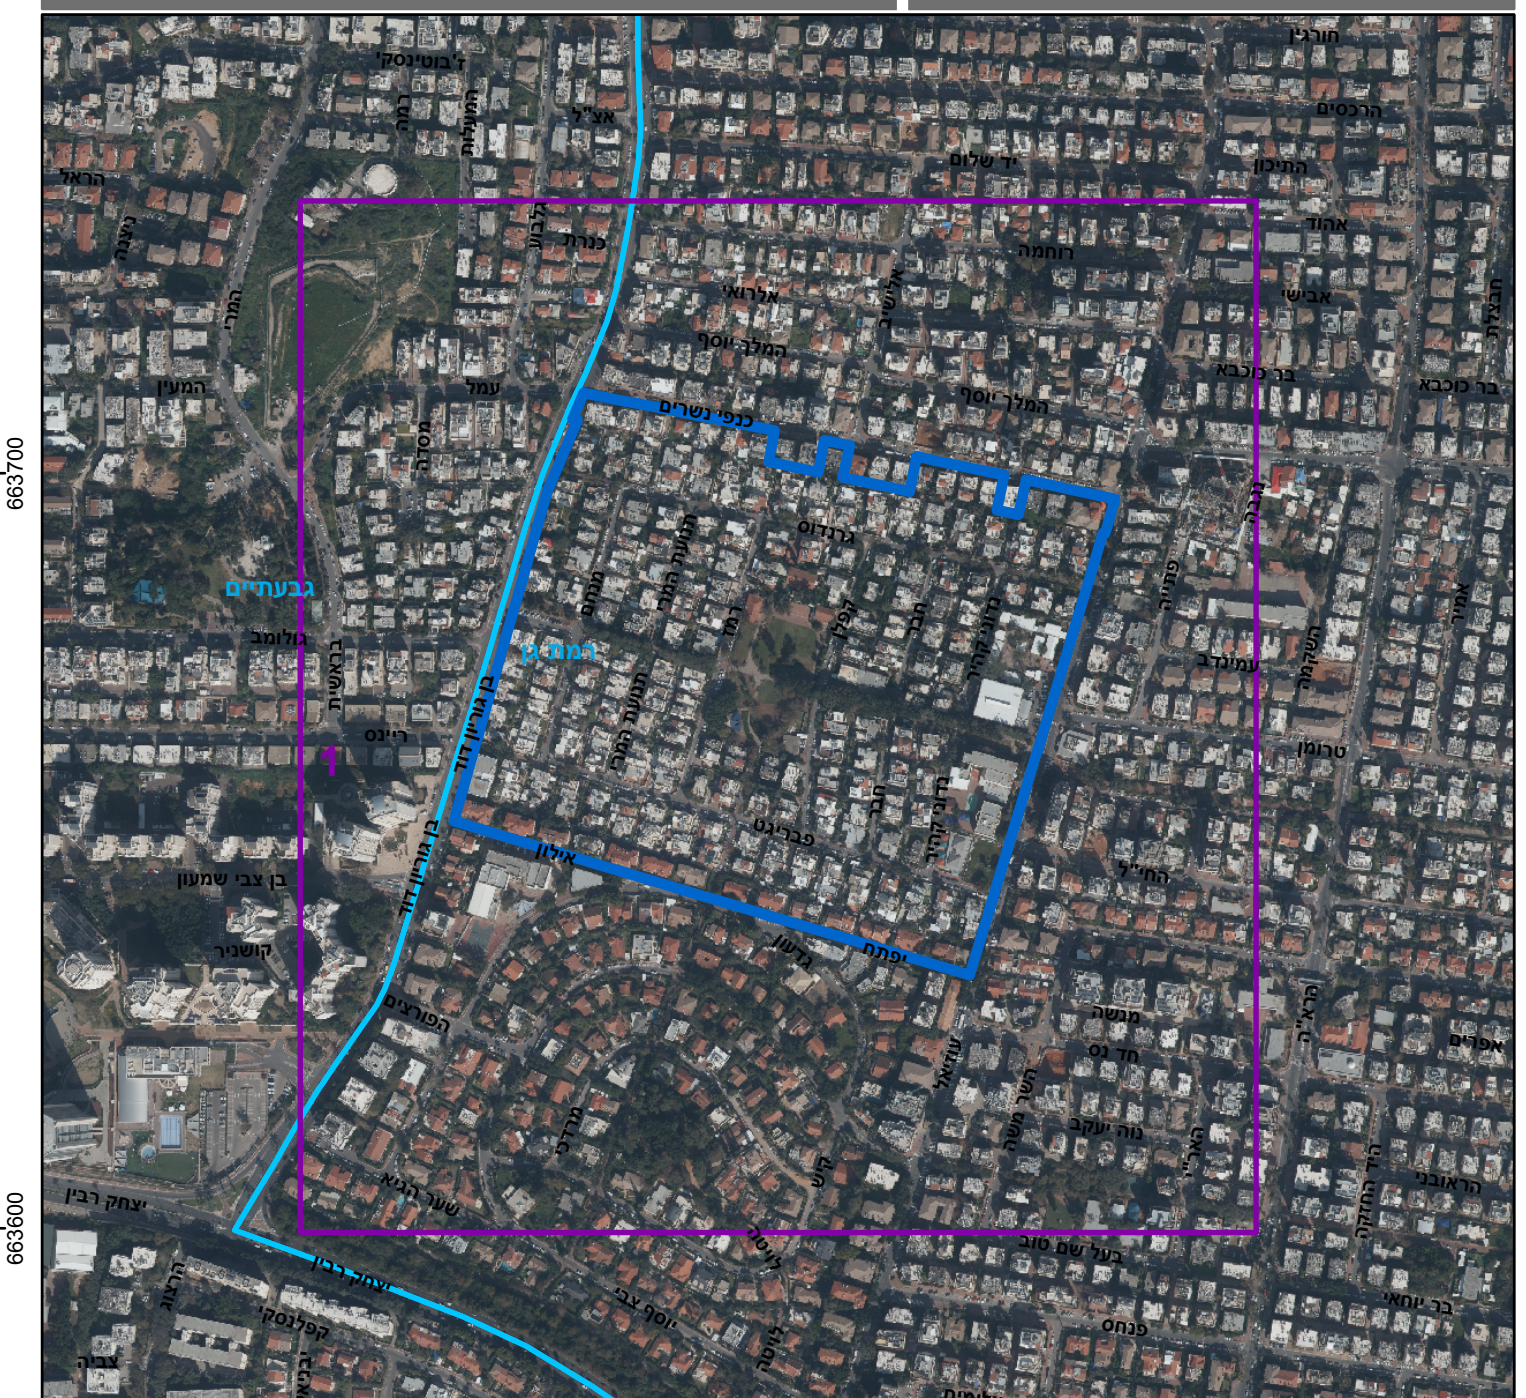

**שמות\***

מגיש התכנית	ועדה מקומית תל-אביב
עורך ראשי	תאגיד: עיריית רמת גן
זיכרון	תאגיד: דרמן נדבקים אדריכלות בע"מ

## בעלי עניין בקרקע\*

**טבלת גושים וחלקות\***

מספר גוש	כל הגושים	מספר חלקות בשלמותן	מספר חלקות בחלקיתן
6157	חלק	113-116, 119, 136-142, 148-167, 169-188, 191-192, 194-196, 198-208, 210-279, 281-293, 295-314, 317, 332-343, 549-552, 595-596, 599-600, 617-622	168, 189, 193, 294, 315, 505, 508, 514

הרשימה המלאה מפורטת בהוראות התכנית / בהודעה שפורסמה בעיתונות וברשומות הרני מצהיר בזאת כי המפה הטופוגרפית/המצבית המהווה רקע לתכנית זו, נערכה על ידי ביום 19.03.2014 והיא הוכנה לפי הוראות נוהל מבא"ת ובהתאם להוראות החוק ולתקנות המודדים שבתוקף. דיוק הקו הכחול והקדסטרי: מדידה גרפית

יאיר איזנבקי 542  
שם המודד מספר רשיון חתימה תאריך

